

КАДАСТРОВЫЙ ПАСПОРТ ЗЕМЕЛЬНОГО УЧАСТКА (выписка из государственного кадастра недвижимости)

17.09.2012 № 36-00/5002/2012-179714


В.2

1	Кадастровый номер 36:34-0105032:59	2	Лист № 2	3	Всего листов: 2
---	------------------------------------	---	----------	---	-----------------

План (чертеж, схема) земельного участка

Маркетинг 2008 © SDK Developer License. © 2008 Pitney Bowes Mapping Corporation

4

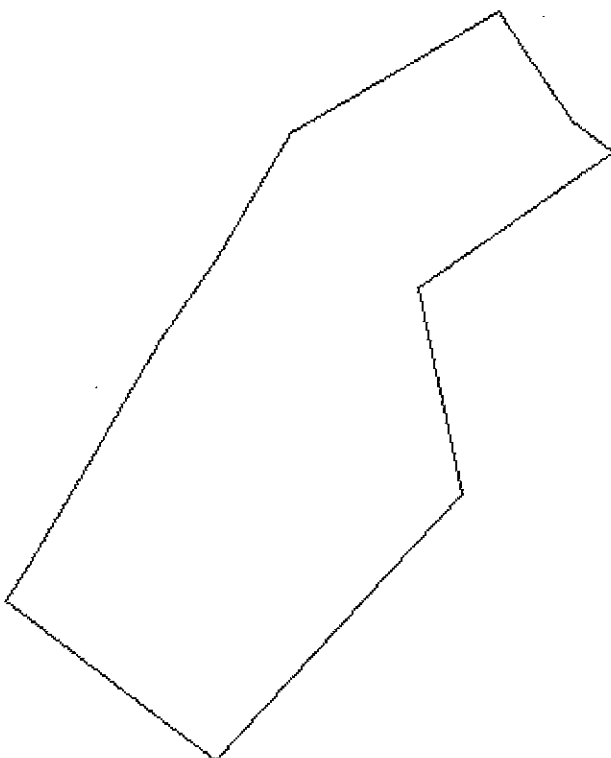

5	Масштаб 1:1500	Условные знаки: —			
---	----------------	-------------------	--	--	--

НАЧАЛЬНИК ОТДЕЛА ПО Г. МОСКВЕ
(подпись)



О.В. ТВОЗДЕВА
(инициалы, фамилия)